


間取り (鶴川内125)

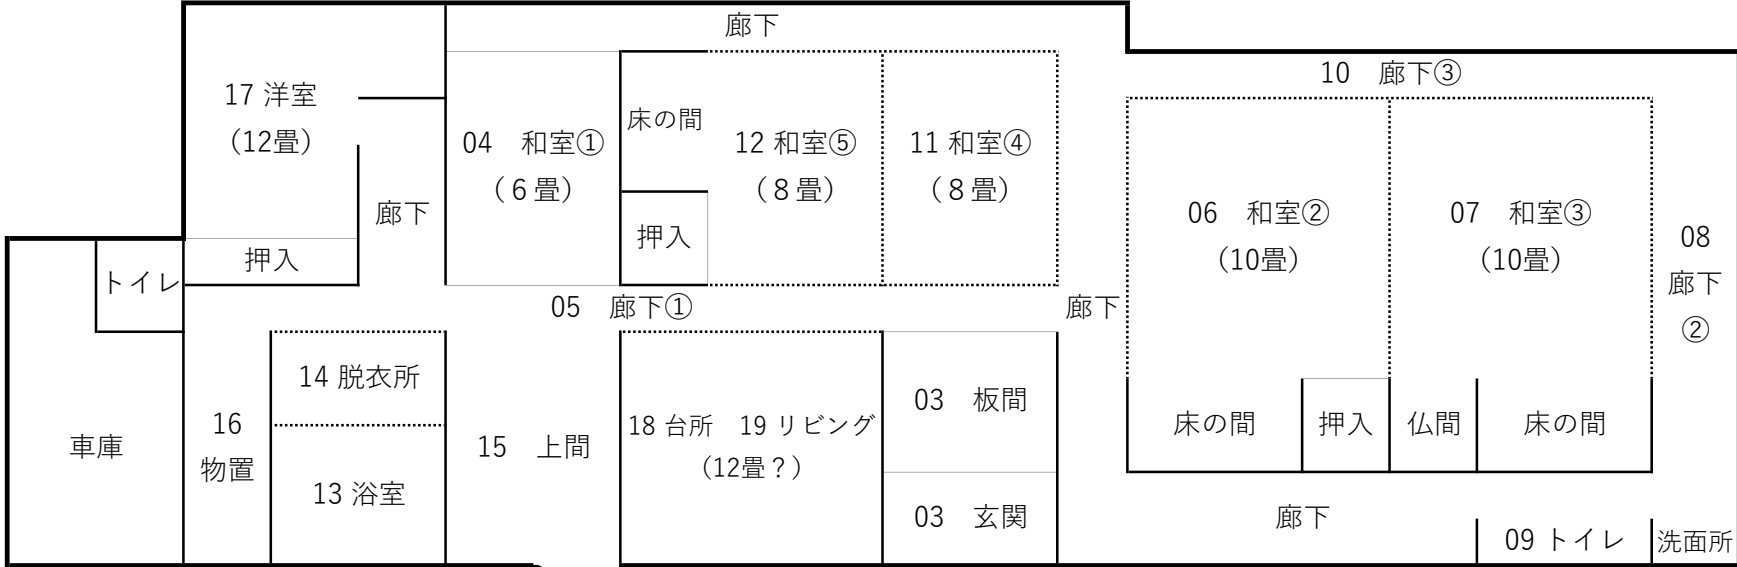

敷地 入り口