


アングル（1）道の駅全景



※整備イメージは現段階での想定であり今後の検討により変わる可能性があります。



アングル（2）展望テラス中心

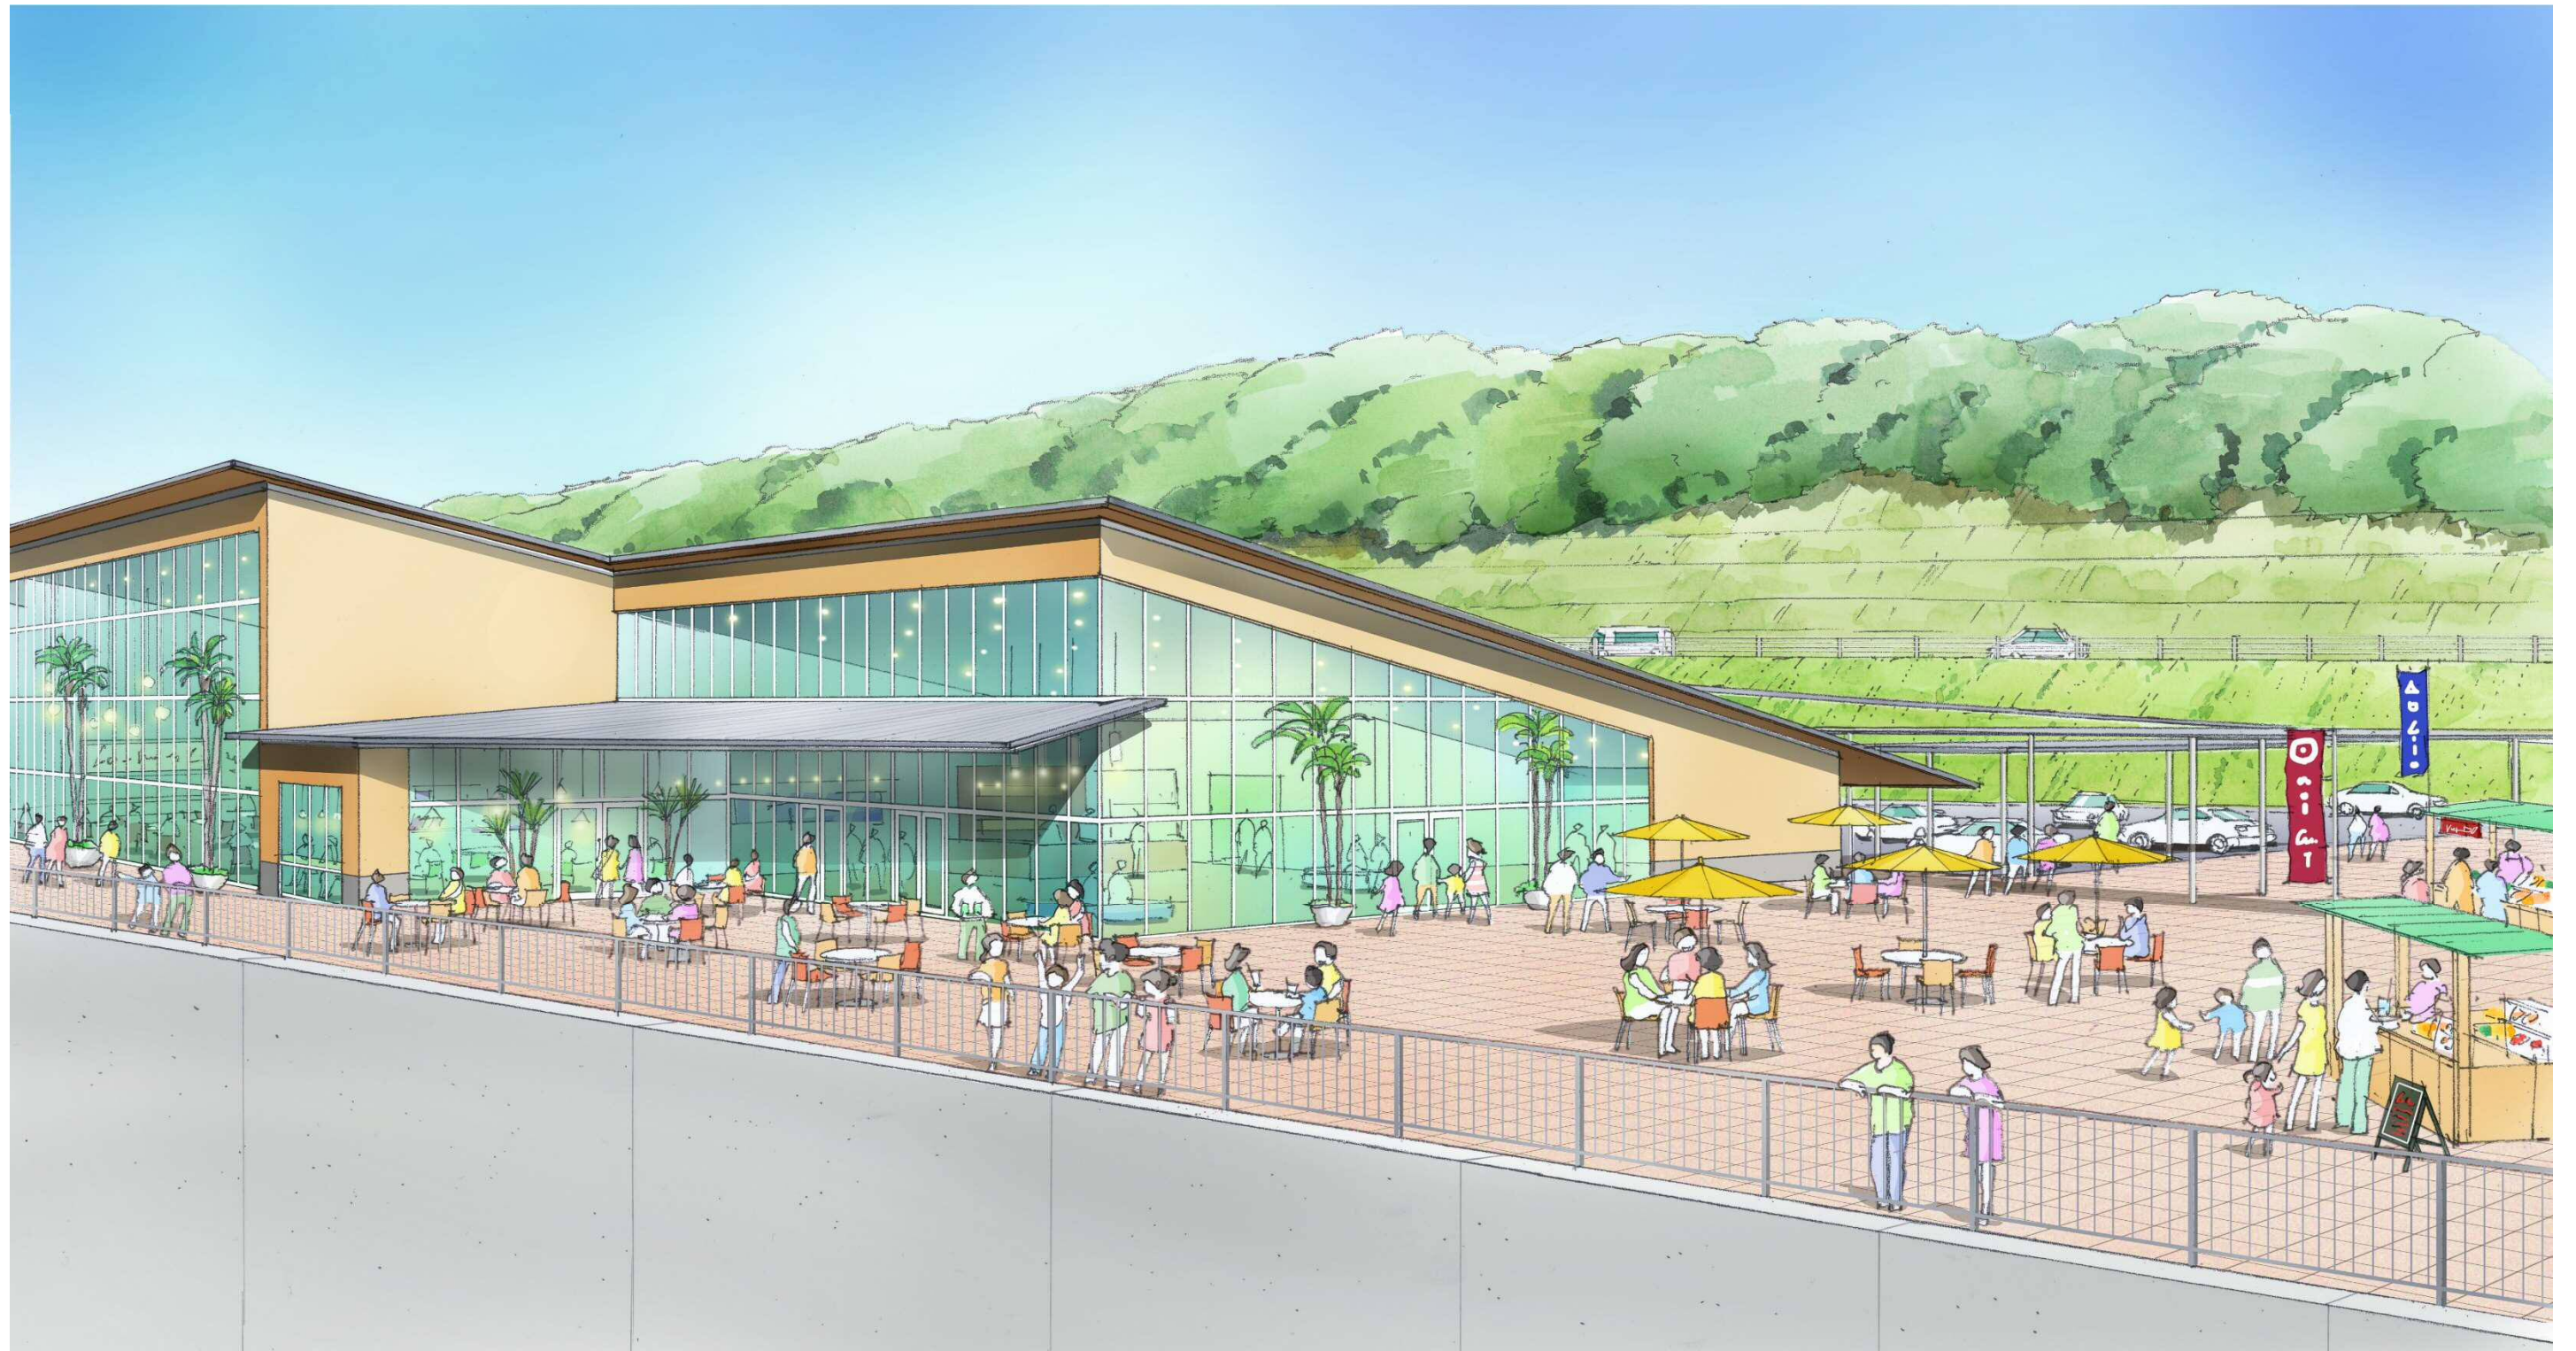

※整備イメージは現段階での想定であり今後の検討により変わる可能性があります。