

設 計 書

市単独土地改良事業

	課 長	課 長 補 佐	課 長	課 長 補 佐	係 長	審 査 者	設 計 者
年 月 日	令和8年 月 日				業 務 概 要	農道伐採業務委託	
工 事 番 号	年 第 号					折口東線 A=1668.0m2	
河 川 名 路 線 名						犬待前岡線 A=538.0m2	
施 行 位 置	阿久根市 折口・脇本 地内						
業 務 名	令和8年度 市単独土地改良事業 折口東線外1線農道伐採業務委託						
履 行 期 間	令和8年12月18日限り	施 行 方 法	直 営 . 請 負				
支 出 科 目	年 度	会 計	款		項	目	節
	区 分		金 額		摘 要		
	設 計 額		円				
其 の 他	農道折口東線・犬待前岡線の路肩及び法面伐採を行い、通行の安全と環境整備を図るものである。						

費用	金額	備考
事業費	円	
委託費	円	
本工事費		
附帯工事費		
測量及び試験費	円	業務価格 円 消費税相当額 円
用地費及び補償費		
換地諸費又は 権利交換諸費		
事務費		
事務雑費		
工事雑費		

本 工 事 内 訳 表

令和8年度 市単独土地改良事業 折口東線外1線農道伐採業務委託

費目・工種・施工名称など	数 量	単 位	単 価	金 額	備 考
本工事費					
道路除草工					
機械除草・集草・積込運搬	2,210	㎡			別紙施工内訳0001号表より
直接工事費					
諸経費 対象額 (単独諸経費) 率 30%以内	30.0	%			諸経費は鹿児島県に準じる [以 内]
工事価格					
消費税相当額 対象額 率 10.0%	10.0	%			
請負工事費					

<h1>工事設計書</h1>	
設計書総括情報	
事務所名	阿久根市
設計書名	実施設計書
事業名	市単独土地改良事業
積算総括情報	
諸経費体系	A 公共
適用単価区分	1 実施単価
単価適用地区	31 北薩③
単価適用日	0 令和 8年 4月 1日
積算条件／諸経費情報	【 当 世 代 】 【 前 世 代 】
前払率 (%)	0 0 % (前払金保証対象外)
工種	1 3 道路維持
施工地域	0 3 一般影響有り(2)現道4工種
現場環境改善費	0 7 計上無し
消費税税率	0 4 消費税税率：1 0 %
契約保証	0 3 無保証
週休2日補正	0 1 補正なし
I C T 3次元管理	0 1 なし

施工内訳表

機械除草(肩掛式)・集草・積込運搬

SQZ456

施工内訳0-0001号表

ダンプトラック(オンロード・ディーゼル・2t積級)

距離6.5km以下, 飛び石防護無し

1

m² 当り

機械構成比:

労務構成比:

材料構成比:

市場単価構成比:

標準単価:

代表機 労 材 規 格	構成比	単 価	代 表 機 労 材 規 格(東京地区)	単価(東京地区)	備 考
ダンプトラック [オンロード・ディーゼル] 2 t 積級 タイヤ損耗費及び補修費(良好)を含む			ダンプトラック 2 t 積級 オンロード・ディーゼル タイヤ損耗費及び補修費 (良好) を含む		M1002P
草刈機 [肩掛式] カッター径 2 5 5 mm			草刈機 [肩掛式] カッター径 2 5 5 mm		M7552P
その他(機械)			その他(機械)		EK009
普通作業員			普通作業員		R0200
特殊作業員			特殊作業員		R0100

機械除草(肩掛式)・集草・積込運搬

ダンプトラック(オンロード・ディーゼル・2t積級)

機械構成比:

労務構成比:

SQZ456

距離6.5km以下, 飛び石防護無し

材料構成比:

施工内訳表

施工内訳0-0001号表

頁 0 - 0007

標準単価: 1

m² 当り

代表機労材規格	構成比	単価	代表機労材規格(東京地区)	単価(東京地区)	備考
土木一般世話役			土木一般世話役		R2500
運転手(一般)			運転手(一般)		R1500
その他(労務)			その他(労務)		ER009
軽油			軽油 パトロール給油		T0002
積算単価			積算単価		EP001

施工内訳表

機械除草(肩掛式)・集草・積込運搬

SQZ456

施工内訳0-0001号表

ダンプトラック(オンロード・タイヤセル・2t積級)

距離6.5km以下, 飛び石防護無し

1

m² 当り

機械構成比:

労務構成比:

材料構成比:

市場単価構成比:

標準単価:

代表機労材規格	構成比	単価	代表機労材規格(東京地区)	単価(東京地区)	備考
*** 単位当り計 ***					
A=2 無し C=1 6.5km以下 F=1 IV-3-⑭-7			B=1 ダンプトラック(オンロード・タイヤセル・2t積級) E=1 全ての費用		

特記仕様書

第1章 総則

第1条 当該特記仕様書は、阿久根市脇本・折口地内の
令和8年度市単独土地改良事業折口東線外1線農道伐採業務委託に適用する。

第2条

- (1) 当該業務の数量は、設計書のとおりとする。
- (2) 本業務の履行期限は、令和8年12月18日限りとする。

第3条

- (1) 発注者は、本業務における総括監督職員及び監督職員（以下「監督職員」という。）を定め、受注者に通知するものとする。
- (2) 監督職員は、契約図書に定められた事項の範囲内において、業務遂行に必要な指示、承諾、協議等の権限を有するものとする。
- (3) 監督職員がその権限を行使するときは、書面により行うものとする。
ただし、緊急を要する場合、監督職員が受注者に対し口頭による指示等を行った場合には、受注者はその指示等に従うものとする。監督職員は、その指示等を行った後7日以内に書面で受注者にその内容を通知するものとする。
- (4) 本業務委託において、設計書に記載した伐開対象路線の外、伐開の必要性が発生した路線が出た場合、変更設計にて当業務委託内で対応するものとする。
なお、伐開の範囲が小規模若しくは限定的であるなどが理由で、設計と実務において価格の乖離がみられる場合は、監督員と協議を行うこと。

第4条 当該特記仕様書及び設計書に記載されていない事項で、疑義が生じた場合は監督職員と協議し、その指示に従うこと。

第5条 受注者は、施工計画、検査等のために経験のある技術者を選任すること。
また、現場で作業を実施する期間中は、監督職員の指示を受けられるようにすること。

第2章 業務の施工

第6条 除草作業にあたっては適宜交通誘導員等を配置するなど、通行に支障がないように努めること。

第7条 除草作業中は、セーフティーコーン等を設置し、前後に作業中の看板を設置すること。また、作業中同士の接触事故等に十分に注意すること。

第8条 除草した草木は、速やかに片付けて、道路上又は排水溝等に集積・散乱等のないようにすること。また、空き缶等の投棄物も回収し処分すること。

第9条 除草幅は、1.0～2.0mを基本とするが現場状況に合わせて構わない。

第3章 施工管理

第10条 施工管理は下記のとおりとする

- (1) 写真管理
着手前・作業完了（起終点・中間点）、作業状況及び安全管理等を撮影すること。
- (2) 出来高管理
不要とする。
- (3) 草の生長が早い箇所については、伐開途中であっても、その都度、監督職員

と事前に協議し中間検査を受けること。

- (4) 伐採終了時から履行期限にかけて長期間となる路線も想定されることから、作業路線の伐採終了後、監督職員の間接検査をもって現場管理を終了することとする。また、完成検査においては、検査員による書類審査を実施する。

第4章 提出書類

第11条 受注者は、業務完了までに下記の図書を整理のうえ提出しなければならない。

- (1) 施工計画書
- (2) 写真管理資料
- (3) 工程管理資料
- (4) 安全管理資料
- (5) 建設業退職金共済手帳の写し（交通誘導員を計上している場合、同様の写しを提出すること。）

第5章 その他

第12条 当該業務の前金払は行わないものとする。

第13条 伐採した草の処理については、自然リサイクル（敷き草、堆肥等）を基本とし農家等への活用、還元を受注者で行うこと。~~また、付近処理については山林近くの法尻の安定した箇所処理する。畑、水田及び人家がある箇所は飛散等の恐れがあるため極力避けること。~~

第14条 処分箇所については、土地所有者の承諾を得ること。なお、当該承諾を得た証明書類及び処分箇所の位置図を施工計画書に添付すること。ただし、処分箇所について、土地所有者の承諾が得られない場合は処分方法について監督職員と協議するものとする。

令和8年度 市単独土地改良事業 折口東線外1線農道伐採業務委託
位置図

S=1:50,000

犬待前岡線
(32.07547, 130.23178)



折口東線
(32.05901, 130.22641)

市役所



令和8年度 市単独土地改良事業 折口東線外1線農道伐採業務委託

平面図(折口東線)

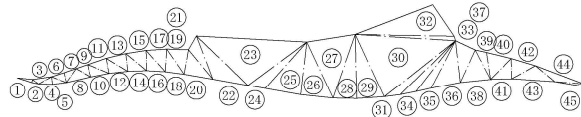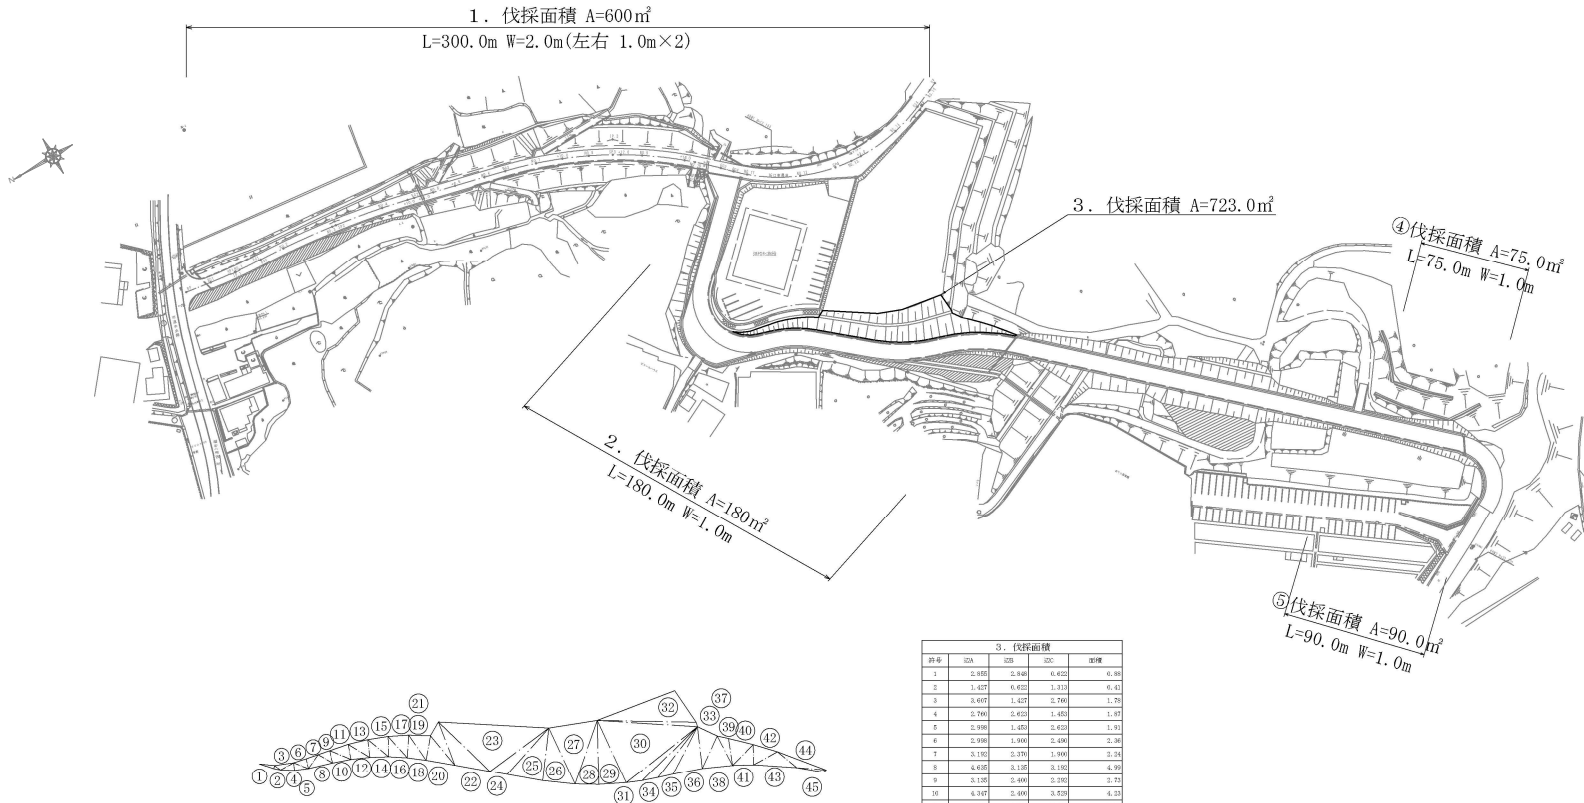

序号	ISa	ISb	ISc	面積
1	2.848	2.848	0.622	0.88
2	1.427	0.622	1.313	0.43
3	0.607	1.427	2.780	1.78
4	2.760	2.622	1.463	1.87
5	2.986	1.463	2.425	1.91
6	2.986	1.800	2.400	2.36
7	3.185	3.370	1.909	3.24
8	4.405	3.185	3.192	4.99
9	5.130	5.409	2.190	5.75
10	6.367	2.690	3.829	4.23
11	8.347	2.878	3.467	5.21
12	6.739	3.875	3.829	5.06
13	4.739	3.875	3.780	6.30
14	6.660	3.875	3.829	6.89
15	6.660	3.875	3.830	7.25
16	6.460	3.875	3.829	6.71
17	6.460	4.362	3.865	8.16
18	6.750	4.362	3.829	7.60
19	6.750	4.762	4.690	9.51
20	7.238	4.762	5.490	13.53
21	6.750	5.371	7.228	36.08
22	13.488	13.722	6.499	34.37
23	20.725	13.638	10.721	46.21
24	13.711	3.378	11.765	36.28
25	11.765	6.756	6.965	33.49
26	11.637	9.963	6.121	30.49
27	12.664	9.171	11.467	61.24
28	12.664	8.474	12.059	36.28
29	12.938	12.054	5.127	30.91
30	18.929	12.938	17.048	107.19
31	17.048	3.436	14.613	33.64
32	18.541	7.182	15.548	64.13
33	18.929	6.900	18.541	7.96
34	14.913	3.699	15.112	11.99
35	12.112	2.699	16.942	11.21
36	10.642	6.848	9.929	21.33
37	7.929	6.767	4.670	13.79
38	6.767	5.722	6.348	36.66
39	6.348	5.182	2.142	6.16
40	6.612	4.799	6.192	11.39
41	6.612	3.846	3.911	7.46
42	6.676	4.769	3.814	6.55
43	6.690	4.717	6.670	11.12
44	6.780	4.717	6.525	7.41
45	6.525	6.032	0.674	1.21
計				723.04

面積集計表

	面積
①	600.0m ²
②	180.0m ²
③	723.0m ²
④	75.0m ²
⑤	90.0m ²
計	1,668.0m ²


実施設計図

阿久根市	
工事名	令和8年度 市単独土地改良事業 折口東線外1線農道伐採業務委託
路線名	折口東線
工事場所	阿久根市 折口 地内
図面種類	平面図
縮尺	各図参照
図面番号	全 2 葉 第 1 号


令和8年度 市単独土地改良事業 折口東線外1線農道伐採業務委託

平面図(大待前岡線)

BP~+398.0

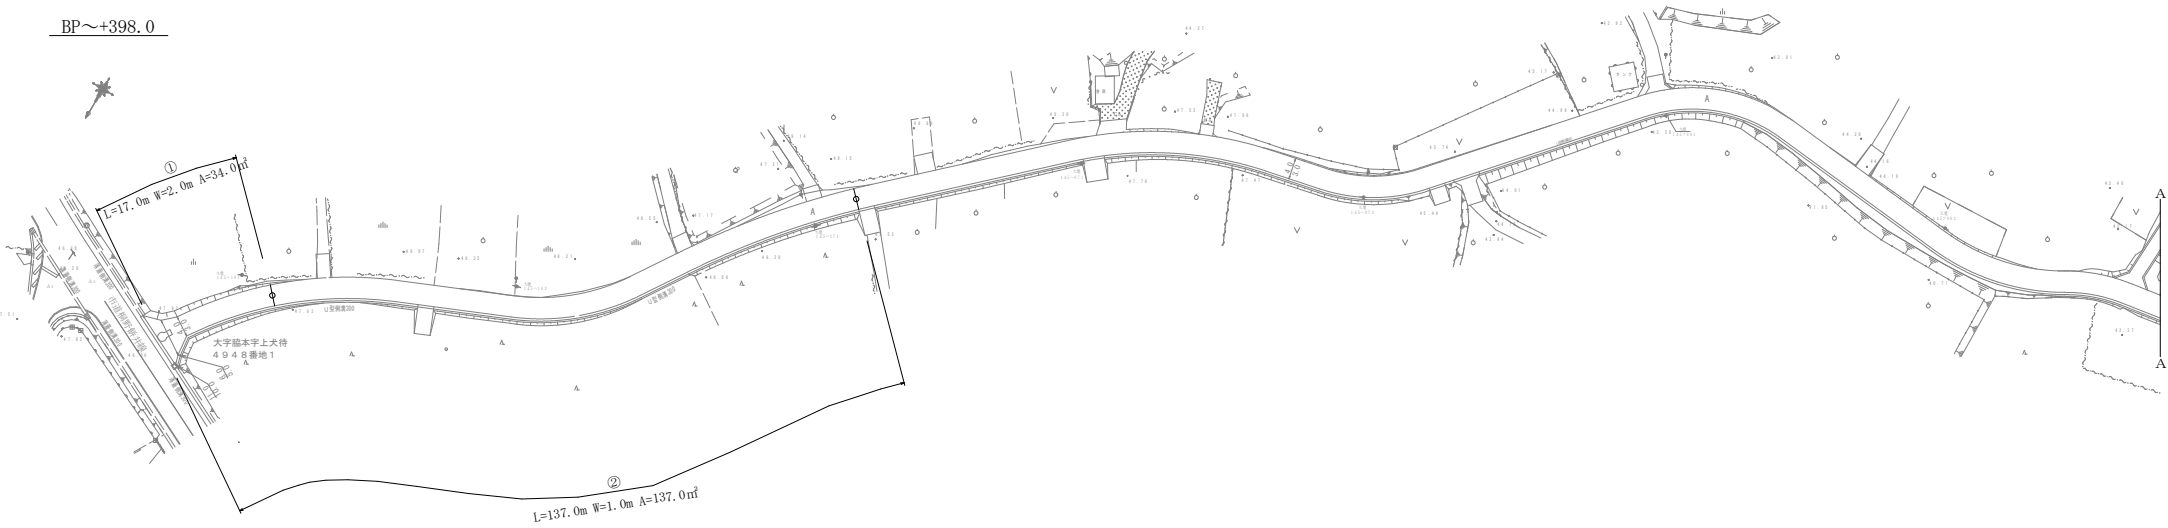

+398.0~EP(+758.0m)

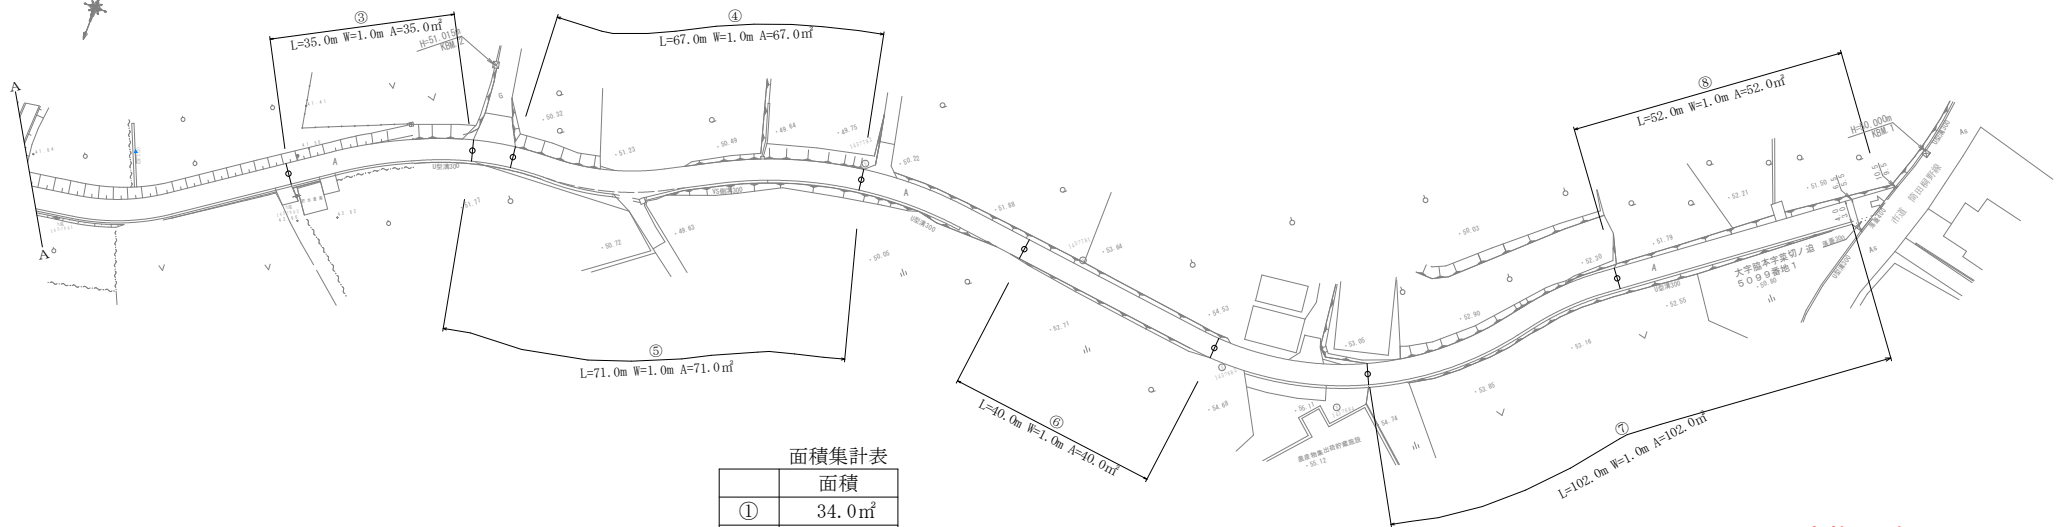

面積集計表

	面積
①	34.0m ²
②	137.0m ²
③	35.0m ²
④	67.0m ²
⑤	71.0m ²
⑥	40.0m ²
⑦	102.0m ²
⑧	52.0m ²
計	538.0m ²

実施設計図

阿久根市	
工事名	令和8年度 市単独土地改良事業 折口東線外1線農道伐採業務委託
路線名	大待前岡線
工事場所	阿久根市 臨本 地内
図面種類	平面図
縮尺	各図参照
図面番号	全 2 葉 第 2 号