

設 計 書

県単急傾斜地 崩壊対策事業	課 長		課 長 補 佐		課 長 補 佐		係 長		審 査 者		設 計 者	
	年 月 日	令 和 8 年 月 日					工 事 概 要	延長 L=29.0m 測 量 業 務 1 式 設 計 業 務 1 式				
	工 事 番 号	第 号										
	河 川 名 路 線 名											
	施 行 位 置	阿久根市 西目 地内										
	工 事 名	令和8年度 県単急傾斜地崩壊対策事業 塩屋岡地区 測量設計業務委託										
	工 期	140日間	施 行 方 法	直 営 ・ 請 負								
	支 出 科 目	年 度 8	会 計		款		項	目		節		
	区 分		金 額			摘 要						
	設 計 額		円									
其 の 他	本業務は、法面の崩壊を防止し、安全性の向上を図ることを目的として実施するものである。											

費 用	金 額	備 考
事 業 費	円	
工 事 費	円	
本 工 事 費	円	工事価格 円 消費税 相当額 円
附 帯 工 事 費		
測 量 及 び 試 験 費		工事価格 円 消費税 相当額 円
用地費 及び 補償費		
換 地 諸 費 又 は 権 利 交 換 諸 費		
事 務 費		
事 務 雑 費		
工 事 雑 費		

工 事 費 総 括 表

費 目	工 事 価 格	消 費 税 相 当 額	請 負 工 事 費
測 量 委 託 費			
設 計 委 託 費			
合 計			

工 事 設 計 書		
設計書総括情報		
事 務 所 名	阿久根市	
設 計 書 名	実施設計書	
事 業 名		
積算総括情報		
諸 経 費 体 系	5 測量	
適用単価区分	1 実施単価	
単価適用地区	31 北薩③	
単 価 適 用 日	0 令和 8年 8月 1日	
積算条件／諸経費情報	【 当 世 代 】	【 前 世 代 】
消費税税率 測量区分 旅費交通費区分	0 4 消費税税率：1 0 % 0 1 一般土木 0 1 率(測量)宿泊等無し	

測 量 業 務 費

頁0-0003

費目・工種・施工名称など	数	量	単 位	単 価	金 額	備 考
測量委託費						X1000
基準点測量 レベル 1			式			YAB000000
基準点測量 レベル 2			式			YAB010000
基準点測量 レベル 3			式			YAB010100
4 級基準点測量			式			YAB01010G
4 級基準点測量 永久標識設置なし 伐採なし 耕 地／丘陵地	4		点			SH010 0 施工内訳0-0001号表
応用測量 レベル 1			式			YAQ000000
路線測量 レベル 2			式			YAQ010000
路線測量 レベル 3			式			YAQ010100

測 量 業 務 費

頁0-0004

費目・工種・施工名称など	数	量	単 位	単 価	金 額	備 考
作業計画						YAQ010101
			式			
路線測量（作業計画）						SH041 0
	1		業務			施工内訳0-0002号表
現地踏査						YAQ010106
			式			
路線測量（現地踏査） 耕 地／丘陵地						SH044 0
	0.03		k m			施工内訳0-0003号表
伐採						YAQ01010B
			式			
がけ地伐採 W=2.0m, L=20.0m/箇所						F0001 0
	4		箇所			
仮BM設置測量						YAQ010110
			式			
路線測量（仮BM設置測量） 耕 地／丘陵地						SH062 0
	0.03		k m			施工内訳0-0004号表
縦断測量						YAQ010115
			式			

測 量 業 務 費

頁0-0005

費目・工種・施工名称など		数 量	単 位	単 価	金 額	備 考
路線測量（縦断測量） 耕 地／丘陵地						SH065 0
		0.03	k m			施工内訳0-0005号表
横断測量						YAQ01011A
			式			
路線測量（横断測量） 耕 地／丘陵地 測量幅30m 測点間隔 1 0 m						SH068 0
		0.03	k m			施工内訳0-0006号表
現地測量 レベル 1						YAS000000
			式			
現地測量 レベル 2						YAS010000
			式			
現地測量 レベル 3						YAS010100
			式			
現地測量						YAS010101
			式			
現地測量 作業量0.002 k m 2 縮尺 1／ 5 0 0, 耕 地／丘陵地						SH035 0
		1	業務			施工内訳0-0007号表
打合せ レベル 1						YAV000000
			式			

測 量 業 務 費

頁0-0006

費目・工種・施工名称など		数	量	単 位	単 価	金 額	備 考
打合せ	レベル 2						YAV010000
				式			
打合せ	協議 レベル 3						YAV010100
				式			
打合せ							YAV010101
				式			
打合せ（測量業務）	中間打合せ1回						SH016 0
		1		業務			施工内訳0-0008号表
直接作業費							
旅費交通費（安全費率対象）							Z0001
				式			
電子成果品作成費							Z0004
				式			
直接経費							
直接測量費							

測 量 業 務 費

頁0-0007

費目・工種・施工名称など		数	量	単 位	単 価	金 額	備 考
諸経費							
				式			
測量業務価格							
消費税相当額							
				式			
測量業務委託費							

4 級基準点測量
永久標識設置なし 伐採なし

SH010
耕地／丘陵地

施 工 内 訳 表

施工内訳0-0001号表

頁0-0008
35 点 当り

名 称 ・ 規 格 な ど	数 量	単 位	単 価	金 額	備 考
測量技師	5.50	人			RA730 12
測量技師補	5.50	人			RA735 12
測量助手	7.00	人			RA740 12
測量主任技師	1.00	人			RA727 12
測量技師	2.50	人			RA732 12
測量技師補	2.50	人			RA737 12
測量助手	1.00	人			RA742 12
機械経費	2.50	%			#01 2
通信運搬費等	2.50	%			#01
材料費	2.00	%			#01
精度管理費	9.00	%			#02
変化率補正					+00

4級基準点測量
永久標識設置なし 伐採なし

SH010
耕地／丘陵地

施 工 内 訳 表

施工内訳0-0001号表

頁0-0009

35 点 当り

名 称 ・ 規 格 な ど	数 量	単 位	単 価	金 額	備 考
*** 合 計 ***	35	点			
*** 単位当り計 ***	1	点			
A=2 伐採なし D=1 1-2-5			B=8 耕 地／丘陵地		

施 工 内 訳 表

名 称 ・ 規 格 な ど	数 量	単 位	単 価	金 額	備 考
測量主任技師	0.60	人			RA727
測量技師	0.90	人			RA732
測量技師補	0.60	人			RA737
*** 単位当り計 ***	1	業務			
A=1 1-2-16					

名 称 ・ 規 格 な ど	数 量	単 位	単 価	金 額	備 考
測量技師	1.60	人			RA730 1
測量技師補	1.40	人			RA735 1
機械経費	1.50	%			#01
材料費	6.50	%			#01
変化率補正					+00
*** 単位当り計 ***	1	k m			
A=8 耕地／丘陵地 D=1 1-2-16			C=1	現道外又は1千台未満／12時間	

名 称 ・ 規 格 な ど	数 量	単 位	単 価	金 額	備 考
測量技師	1.00	人			RA73012
測量技師補	1.20	人			RA73512
測量助手	0.90	人			RA74012
測量技師	0.40	人			RA73212
測量技師補	1.10	人			RA73712
測量助手	0.30	人			RA74212
機械経費	2.50	%			#012
材料費	2.00	%			#01
精度管理費	10.00	%			#02
変化率補正					+00
*** 単位当り計 ***	1	k m			
A=8 耕地／丘陵地 D=1 1-2-19			C=1 現道外又は1千台未満／12時間		

名 称 ・ 規 格 な ど	数 量	単 位	単 価	金 額	備 考
測量技師	1.60	人			RA73012
測量技師補	1.80	人			RA73512
測量助手	1.40	人			RA74012
測量技師	1.30	人			RA73212
測量技師補	1.10	人			RA73712
測量助手	0.50	人			RA74212
機械経費	2.50	%			#012
材料費	3.00	%			#01
精度管理費	10.00	%			#02
変化率補正					+00
*** 単位当り計 ***	1	k m			
A=8 耕地／丘陵地 D=1 1-2-20			C=1 現道外又は1千台未満／12時間		

名 称 ・ 規 格 な ど	数 量	単 位	単 価	金 額	備 考
測量技師	6.40	人			RA730 12
測量技師補	7.20	人			RA735 12
測量助手	5.30	人			RA740 12
測量技師	3.90	人			RA732 12
測量技師補	3.40	人			RA737 12
測量助手	1.50	人			RA742 12
機械経費	2.50	%			#01 2
材料費	2.50	%			#01
精度管理費	10.00	%			#02
変化率補正					+00
*** 単位当り計 ***	1	k m			
A=8 耕地／丘陵地 D=0 単曲線換算曲線数（箇所／k m） F=1 測点間隔 1 0 m			C=1 現道外又は1千台未満／12時間 E=30 測量幅（m） G=1 1-2-20		

名 称 ・ 規 格 な ど	数 量	単 位	単 価	金 額	備 考
測量技師	6.10	人			RA730 12
測量技師補	9.40	人			RA735 12
測量助手	8.20	人			RA740 12
測量主任技師	0.30	人			RA727 12
測量技師	3.10	人			RA732 12
測量技師補	8.00	人			RA737 12
機械経費	5.00	%			#01 2
通信運搬費	0.50	%			#01
材料費	2.00	%			#01
精度管理費	5.00	%			#02
作業量による補正					+00
変化率補正					+00

名 称 ・ 規 格 な ど	数 量	単 位	単 価	金 額	備 考
*** 単位当り計 ***	1	業務			
A=0.002 作業量 (km ²) C=8 耕地/丘陵地			B=3 縮尺 1/500 E=1 1-2-71		

打合せ（測量業務）
中間打合せ1回

SH016

施 工 内 訳 表

施工内訳0-0008号表

頁0-0017

1 業務 当り

名 称 ・ 規 格 な ど	数 量	単 位	単 価	金 額	備 考
測量主任技師	1.50	人			RA727
測量技師	1.00	人			RA732
測量技師補	0.50	人			RA737
*** 単位当り計 ***	1	業務			
A=1 打合せ E=1 1-2-1			B=1 中間打合せ回数（回）		

入力データ一覧表

頁0-0018

コード	名 称 ・ 規 格 な ど	数 量／ 単 位	単 価 金 額	条 件 名 称 条 件 名 称
X1000	**測量委託費**			
YAB000000	基準点測量 レベル 1	式		
YAB010000	基準点測量 レベル 2	式		
YAB010100	基準点測量 レベル 3	式		
YAB01010G	4 級基準点測量	式		
SH010	4 級基準点測量 永久標識設置なし 伐採なし	4 点		A=2, B=8, D=1 A=伐採なし, B=耕地／丘陵地, D=1-2-5
YAQ000000	応用測量 レベル 1	式		
YAQ010000	路線測量 レベル 2	式		
YAQ010100	路線測量 レベル 3	式		
YAQ010101	作業計画	式		
SH041	路線測量（作業計画）	1 業務		A=1 A=1-2-16
YAQ010106	現地踏査	式		
SH044	路線測量（現地踏査） 耕地／丘陵地	0.03 k m		A=8, C=1, D=1 A=耕地／丘陵地, C=現道外又は 1 千台未満／ 1 2 時間, D=1-2-16
YAQ01010B	伐採	式		
F0001	がけ地伐採 W=2.0m, L=20.0m/箇所	4 箇所		
YAQ010110	仮 B M 設置測量	式		
SH062	路線測量（仮 B M 設置測量） 耕地／丘陵地	0.03 k m		A=8, C=1, D=1 A=耕地／丘陵地, C=現道外又は 1 千台未満／ 1 2 時間, D=1-2-19
YAQ010115	縦断測量	式		

入力データ一覧表

頁0-0019

コード	名 称 ・ 規 格 な ど	数 量／ 単 位	単 価 金 額	条 件 名 称 条 件 名 称
SH065	路線測量（縦断測量） 耕 地／丘陵地	0.03 k m		A=8, C=1, D=1 A=耕 地／丘陵地, C=現道外又は1千台未満／12時間, D=1-2-20
YAQ01011A	横断測量	式		
SH068	路線測量（横断測量） 耕 地／丘陵地	0.03 k m		A=8, C=1, D=0, E=30, F=1, G=1 A=耕 地／丘陵地, C=現道外又は1千台未満／12時間, D=単曲線 換算曲線数（箇所／k m）, E=測量幅（m）, F=測点間隔 10m, G=1-2-20
YAS000000	現地測量 レベル1	式		
YAS010000	現地測量 レベル2	式		
YAS010100	現地測量 レベル3	式		
YAS010101	現地測量	式		
SH035	現地測量 作業量0.002 k m 2	1 業務		A=0.002, B=3, C=8, E=1 A=作業量（k m 2）, B=縮尺 1／500, C=耕 地／丘陵地, E=1-2-71
YAV000000	打合せ レベル1	式		
YAV010000	打合せ レベル2	式		
YAV010100	打合せ協議 レベル3	式		
YAV010101	打合せ	式		
SH016	打合せ（測量業務） 中間打合せ1回	1 業務		A=1, B=1, E=1 A=打合せ, B=中間打合せ回数（回）, E=1-2-1
G0000	＊＊直接作業費＊＊			
Z0001	＊＊旅費交通費（安全費率対象）＊＊	式		
Z0004	＊＊電子成果品作成費＊＊	式		

入力データ一覧表

頁0-0020

[illegible]

登録単価一覧表

頁0-0021

[illegible]

機 労 材 集 計 表

頁0-0022

項番	単価 コード	集計 区分	単 価 値	数量累計	単 位	単 価 名 称	集 計 区 分 名 称
1	RA727	393		2.3109	人	測量主任技師	測量業務基準日額
2	RA730	394		3.2075	人	測量技師	測量業務基準日額 ※外業
3	RA732	393		3.5164	人	測量技師	測量業務基準日額
4	RA735	394		4.4405	人	測量技師補	測量業務基準日額 ※外業
5	RA737	393		4.4729	人	測量技師補	測量業務基準日額
6	RA740	394		4.0023	人	測量助手	測量業務基準日額 ※外業
7	RA742	393		0.2013	人	測量助手	測量業務基準日額

工 事 設 計 書			
設計書総括情報			
事 務 所 名	阿久根市		
設 計 書 名	実施設計書		
事 業 名			
積算総括情報			
諸 経 費 体 系	8 設計（新体系）		
適用単価区分	1 実施単価		
単価適用地区	31 北薩③		
単 価 適 用 日	0 令和 8年 8月 1日		
積算条件／諸経費情報	【 当 世 代 】		【 前 世 代 】
発注区分 消費税税率 業務区分 設計区分 旅費交通費区分	4 1 一般・法人 0 4 消費税税率：1 0 % 0 1 設計業務・積算技術業務等 0 1 概略・予備・詳細 0 3 率(調査・計画)宿泊等無し		

設 計 業 務 費

頁0-0003

費目・工種・施工名称など		数	量	単 位	単 価	金 額	備 考
設計委託費							X1000
道路設計	レベル 1						Y7E000000
				式			
一般構造物設計	レベル 2						Y7E0V0000
				式			
一般構造物詳細設計	レベル 3						Y7E0V0600
				式			
場所打ち法枠							Y7E0V061P
				式			
	吹付法枠詳細設計 計画面積480m ² 予備設計なし 断面数1						SJ246 0
		1		箇所			
打合せ	レベル 1						Y8X000000
				式			
打合せ	レベル 2						Y8X010000
				式			
打合せ協議	レベル 3						Y8X010100
				式			

設 計 業 務 費

頁0-0004

費目・工種・施工名称など	数	量	単 位	単 価	金 額	備 考
設計協議						Y8X010101
			式			
打合せ（設計業務） 中間打合せ1回						SJ137 0
	1		業務			施工内訳0-0009号表
＊＊直接人件費＊＊						
＊＊旅費交通費＊＊						Z0001
			式			
＊＊電子成果品作成費＊＊						Z0002
			式			
＊＊電子計算機使用料＊＊						Z0003
			式			
＊＊直接経費＊＊						
＊＊直接原価＊＊						
＊＊その他原価（間接原価						
			式			

設 計 業 務 費

頁0-0005

費目・工種・施工名称など		数	量	単 位	単 価	金 額	備 考
業務原価							
一般管理 費等							
				式			
設計業務価格							
消費税相 当額							
				式			
設計業務委託費							

吹付法枠詳細設計
計画面積480m²

SJ246
予備設計なし 断面数1

施 工 内 訳 表

施工内訳0-0001号表

頁0-0006

1 箇所 当り

名 称 ・ 規 格 な ど	数 量	単 位	単 価	金 額	備 考
設計計画	1.00	箇所			SJ247 施工内訳0-0002号表
設計条件の確認	1.00	箇所			SJ247 施工内訳0-0003号表
設計計算 スベリ安定計算あり	1.00	箇所			SJ247 施工内訳0-0004号表
設計図	1.00	箇所			SJ247 施工内訳0-0005号表
数量計算	1.00	箇所			SJ247 施工内訳0-0006号表
照査	1.00	箇所			SJ247 施工内訳0-0007号表
報告書作成	1.00	箇所			SJ247 施工内訳0-0008号表
*** 単位当り計 ***	1	箇所			
A=2 吹付法枠 C=1 予備設計なし E=1 断面数			B=1 スベリ安定計算あり D=480 計画面積（m ² ） F=1 設計計画あり		
G=1 設計条件の確認あり I=1 設計図あり K=1 照査あり			H=1 設計計算あり J=1 数量計算あり L=1 報告書作成あり		
M=1 3-2-43					

施 工 内 訳 表

名 称 ・ 規 格 な ど	数 量	単 位	単 価	金 額	備 考
主任技師	0.50	人			RA622
技師（A）	0.50	人			RA627
直接人件費					+00 8
電子計算機使用料	2.00	%			#08
*** 単位当り計 ***	1	箇所			
A=1 設計計画 C=1 スベリ安定計算あり E=480 計画面積（m 2） G=1 3-2-42			B=2 吹付法枠 D=1 予備設計なし F=1 断面数		

設計条件の確認

SJ247

施 工 内 訳 表

施工内訳0-0003号表

頁0-0008

1箇所 当り

名 称 ・ 規 格 な ど	数 量	単 位	単 価	金 額	備 考
技師（A）	0.50	人			RA627
直接人件費					+00 8
電子計算機使用料	2.00	%			#08
*** 単位当り計 ***	1	箇所			
A=2 設計条件の確認 C=1 スベリ安定計算あり E=480 計画面積（m 2） G=1 3-2-42			B=2 吹付法枠 D=1 予備設計なし F=1 断面数		

設計計算
スベリ安定計算あり

SJ247

施 工 内 訳 表

施工内訳0-0004号表

頁0-0009

1箇所 当り

名 称 ・ 規 格 な ど	数 量	単 位	単 価	金 額	備 考
技師（A）	1.50	人			RA627
技師（B）	2.50	人			RA632
技師（C）	2.50	人			RA637
直接人件費					+00 8
電子計算機使用料	2.00	%			#08
*** 単位当り計 ***	1	箇所			
A=3 設計計算 C=1 スベリ安定計算あり E=480 計画面積（m ² ） G=1 3-2-42			B=2 吹付法枠 D=1 予備設計なし F=1 断面数		

設計図

SJ247

施 工 内 訳 表

施工内訳0-0005号表

頁0-0010

1箇所 当り

名 称 ・ 規 格 な ど	数 量	単 位	単 価	金 額	備 考
技師（B）	1.00	人			RA632
技師（C）	1.50	人			RA637
技術員	2.00	人			RA642
直接人件費					+00 8
電子計算機使用料	2.00	%			#08
*** 単位当り計 ***	1	箇所			
A=4 設計図 C=1 スベリ安定計算あり E=480 計画面積（m ² ） G=1 3-2-42			B=2 吹付法枠 D=1 予備設計なし F=1 断面数		

施 工 内 訳 表

名 称 ・ 規 格 な ど	数 量	単 位	単 価	金 額	備 考
技師（B）	1.00	人			RA632
技師（C）	1.50	人			RA637
技術員	2.00	人			RA642
直接人件費					+00 8
電子計算機使用料	2.00	%			#08
*** 単位当り計 ***	1	箇所			
A=5 数量計算 C=1 スベリ安定計算あり E=480 計画面積（m 2） G=1 3-2-42			B=2 吹付法枠 D=1 予備設計なし F=1 断面数		

照査

SJ247

施 工 内 訳 表

施工内訳0-0007号表

頁0-0012

1 箇所 当り

名 称 ・ 規 格 な ど	数 量	単 位	単 価	金 額	備 考
主任技師	1.00	人			RA622
技師（A）	1.00	人			RA627
技師（B）	1.30	人			RA632
技師（C）	1.30	人			RA637
直接人件費					+00 8
電子計算機使用料	2.00	%			#08
*** 単位当り計 ***	1	箇所			
A=6 照査 C=1 スベリ安定計算あり E=480 計画面積（m ² ） G=1 3-2-42			B=2 吹付法枠 D=1 予備設計なし F=1 断面数		

施 工 内 訳 表

名 称 ・ 規 格 な ど	数 量	単 位	単 価	金 額	備 考
技師（B）	0.50	人			RA632
技師（C）	0.50	人			RA637
技術員	1.00	人			RA642
直接人件費					+00 8
電子計算機使用料	2.00	%			#08
*** 単位当り計 ***	1	箇所			
A=7 報告書作成 C=1 スベリ安定計算あり E=480 計画面積（m 2） G=1 3-2-42			B=2 吹付法枠 D=1 予備設計なし F=1 断面数		

打合せ（設計業務）
中間打合せ1回

SJ137

施 工 内 訳 表

施工内訳0-0009号表

頁0-0014

1 業務 当り

名 称 ・ 規 格 な ど	数 量	単 位	単 価	金 額	備 考
主任技師	1.50	人			RA622
技師（A）	1.50	人			RA627
技師（B）	1.50	人			RA632
*** 単位当り計 ***	1	業務			
A=1 打合せ D=1 3-2-1			B=1 中間打合せ回数（回）		

入力データ一覧表

頁0-0015

コード	名 称 ・ 規 格 な ど	数 量／ 単 位	単 価 金 額	条 件 名 称 条 件 名 称
X1000	＊＊設計委託費＊＊			
Y7E000000	道路設計 レベル 1	式		
Y7E0V0000	一般構造物設計 レベル 2	式		
Y7E0V0600	一般構造物詳細設計 レベル 3	式		
Y7E0V061P	場所打ち法枠	式		
SJ246	吹付法枠詳細設計 計画面積480m ²	1 箇所		A=2, B=1, C=1, D=480, E=1, F=1, G=1, H=1, I=1, J=1, K=1, L=1, M=1 A=吹付法枠, B=スベリ安定計算あり, C=予備設計なし, D=計画面積（ m ² ）, E=断面数, F=設計計画あり, G=設計条件の確認あり, H=設計計 算あり, I=設計図あり, J=数量計算あり, K=照査あり, L=報告書作成あ り, M=3-2-43
Y8X000000	打合せ レベル 1	式		
Y8X010000	打合せ レベル 2	式		
Y8X010100	打合せ協議 レベル 3	式		
Y8X010101	設計協議	式		
SJ137	打合せ（設計業務） 中間打合せ1回	1 業務		A=1, B=1, D=1 A=打合せ, B=中間打合せ回数（回）, D=3-2-1
G0000	＊＊直接人件費＊＊			
Z0001	＊＊旅費交通費＊＊	式		
Z0002	＊＊電子成果品作成費＊＊	式		
Z0003	＊＊電子計算機使用料＊＊	式		
G1000	＊＊直接経費＊＊			

入力データ一覧表

頁0-0016

コード	名 称 ・ 規 格 な ど	数 量／ 単 位	単 価 金 額	条 件 名 称 条 件 名 称
G2000	**直接原価**			
Z0020	**その他原価（間接原価）**	式		
G4000	**業務原価**			
Z0030	**一般管理費等**	式		
G4800	**設計業務価格**			
Z0038	**消費税相当額**	式		
G5000	**設計業務委託費**			

機 労 材 集 計 表

頁0-0017

項番	単価 コード	集計 区分	単 価 値	数量累計	単 位	単 価 名 称	集 計 区 分 名 称
1	RA622	387		3.0000	人	主任技師	設計業務基準日額
2	RA627	387		5.0000	人	技師（A）	設計業務基準日額
3	RA632	387		7.8000	人	技師（B）	設計業務基準日額
4	RA637	387		7.3000	人	技師（C）	設計業務基準日額
5	RA642	387		5.0000	人	技術員	設計業務基準日額

令和8年度 県単急傾斜地崩壊対策事業 塩屋岡地区 測量設計業務委託

〔設計業務〕

吹付法枠詳細設計
スベリ安定計算 有、予備設計 無、設計計画 有、
設計条件の確認 有、設計計算 有、設計図 有、
数量計算 有、照査 有、報告書作成 有

打合せ（設計業務）
中間 1回

〔測量業務〕

基準点測量
4級基準点測量
N＝4点（伐採なし）

路線測量
路線測量（作業計画）
路線測量（現地踏査）
がけ地伐採
路線測量（仮BM設置測量）
路線測量（縦断測量）
路線測量（横断測量）
N＝1業務
L＝0.03km
N＝4箇所 W＝2.0m, L＝20.0m／箇所
L＝0.03km
L＝0.03km
L＝0.03km 測点幅 30m 測点間隔 10m

現地測量
現地測量
N＝1業務
[A＝49×50/1,000,000＝0.00245
≒0.002km²]
打合せ（測量業務）
中間 1回

測量業務数量表

種 目	工 種	計 算	数 量	単 位	備 考
基準点測量					
	4 級基準点測量	永久標識設置なし 伐採なし 耕地／丘陵地	4.0	点	
路線測量					
	路線測量 (作業計画)		1.0	業務	
	路線測量 (現地踏査)	耕地／丘陵地	0.03	km	
	がけ地伐採	W=2.0m, L=20.0m/箇所	4.00	箇所	横断測量時の伐採
	路線測量 (仮BM設置測量)	耕地／丘陵地	0.03	km	
	路線測量 (縦断測量)	耕地／丘陵地	0.03	km	
	路線測量 (横断測量)	耕地／丘陵地 測量幅30m 測点間隔10m	0.03	km	
現地測量					
	現地測量	作業量0.002km ² 縮尺1/500 耕地／丘陵地	1.0	業務	A=49×50/1,000,000 =0.00245≒0.002km ²
打合せ					
	打合せ (測量業務)	中間打合せ1回	1.0	業務	

設計業務数量表

種 目	工 種	計 算	数 量	単 位	備 考
一般構造物設計					
	吹付法枠詳細設計	計画面積480m2 予備設計なし 断面数1	1.0	箇所	
打合せ					
	打合せ (設計業務)	中間打合せ1回	1.0	業務	

特記仕様書【測量・設計】

第1章 総 則

第1条（適用範囲）

本特記仕様書は、阿久根市（以下「甲」という。）が発注する令和8年度
県単急傾斜地崩壊対策事業 塩屋岡地区 測量設計業務委託に適用する。

本業務の実施にあたっては、契約書及び図面によるほか、「阿久根市公共
測量作業規程」及び「鹿児島県設計業務委託共通仕様書」並びに本特記仕様
書、その他諸法を遵守しなければならない。

第2条（業務目的）

本業務は、塩屋岡地区のL＝29m区間について、測量設計を行い、工事
に必要な詳細構造等を設計し、経済的かつ合理的に事業の費用を予定するた
めの資料を作成する業務である。

第3条（作業計画）

受託者（以下「乙」という。）は、予め作業計画を立て監督員の承認を得
るものとする。

また、業務の実施にあたっては、十分に監督員と打ち合わせを行い、手戻
りを生じないように努めなければならない。

第4条（受託者の義務）

乙は、本業務の実施にあたり、計画検討の目的主旨等を十分に理解した上
で、最高の技術知識を発揮して、本業務を遂行しなければならない。

乙は、計画及び図面等の作成に際し、必要な図書・資料等を監督員の指示
に従って借り受けるものとするが、甲の許可なく外部に貸与または公表して
はならない。

なお、借り受けた図書・資料等は業務完了後、速やかに返還するものとす
る。

第5条（疑 義）

乙は、本業務の実施にあたって疑義を生じた場合は、速やかに甲に報告し、
甲の指示に従い業務を遂行するものとする。

第6条（協 議）

甲及び乙は、本業務の実施にあたり、業務の適切な遂行を図るため、その
進捗状況に応じて協議を行い、その結果を記録し、相互に確認するものとす
る。

なお、必要に応じて、関係機関との協議も行うものとする。

第 7 条（私有地への立ち入り・使用）

本業務の遂行のために私有地へ立ち入る場合や使用する場合は、その所有者等の了解を得るものとする。

乙は、許可なくして不用意に立ち入り、いたずらに紛糾を引き起こすことのないよう特に注意しなければならない。

第 8 条（その他）

乙は、業務に着手するときは、事前に業務の趣旨、方法等について監督職員と打合せをおこなうこと。なお、業務中本仕様書に記載のない事項が生じた時または疑義が生じたときは、監督職員に協議しその指示を受けるものとする。

第 9 条（履行期間）

履行期間は、140 日間とする。

第 10 条（関係官公庁その他への手続き）

乙は、業務実施にあたって関係機関との協議を必要とする場合には、遅滞なく協議に必要な資料を作成し、協議を行うものとする。

第 2 章 成果品

第 11 条（成果品の提出）

本業務の成果品は、下記のとおりとする。

- (1) 平面図 原図 1 部
- (2) 横断図 1 / 1 0 0 原図 1 部
- (3) 詳細図 1 / 2 0 ~ 1 / 2 0 0 原図 1 部
- (4) 数量計算書 原稿 1 部
- (5) 報告書 1 部
- (6) その他必要な図面 原図 1 部
- (7) その他必要な資料 原稿 1 部
- (8) 電子データ（報告書・図面等）C D or D V D 1 部
図面等のデータは S F C 形式とする
- (9) 製本図面（A 3） 1 部

第 3 章 その他

第 12 条（T E C R I S）

設計業務等共通仕様書 1110 条第 3 項については、以下によるものとする。

乙は、契約時又は、完了時において、請負金額 100 万円以上の業務につい

て、測量調査設計実績情報サービス（TECRIS）にお基づき、受注・発注・変更・完了時に業務実績情報として「通知書」を作成し、監督職員の確認を受けたうえ、受注時は契約後 10 日以内に、登録内容の変更時は変更があった日から 10 日以内に、完了時は業務完了後 10 日以内に、(財)日本建設情報総合センターに登録しなければならない。

また、登録完了後は、(財)日本建設情報総合センター発行の「登録内容確認書」を、直ちに監督職員に提出しなければならない。なお、乙が公益法人の場合はこの限りではない。

第 13 条（安全管理）

乙は、常に安全管理に配慮して、事故または災害の防止に努めなければならない。

第 14 条（成果品の訂正）

成果品引き渡し後において、乙の責に帰すべき誤りが発見され、甲がこの訂正を要求した場合は、乙の負担において速やかに訂正しなければならない。


第 15 条（業務の環境改善）

業務の実施にあたっては、「環境改善実施要領（業務編）」に基づき、受発注者相互に協力し、取り組むものとする。

【阿久根市ウェブサイト】

ホーム > 仕事・産業 > しごと・産業 > 入札・契約
> 環境改善実施要領（工事編・業務編）の策定

1:50,000地形图

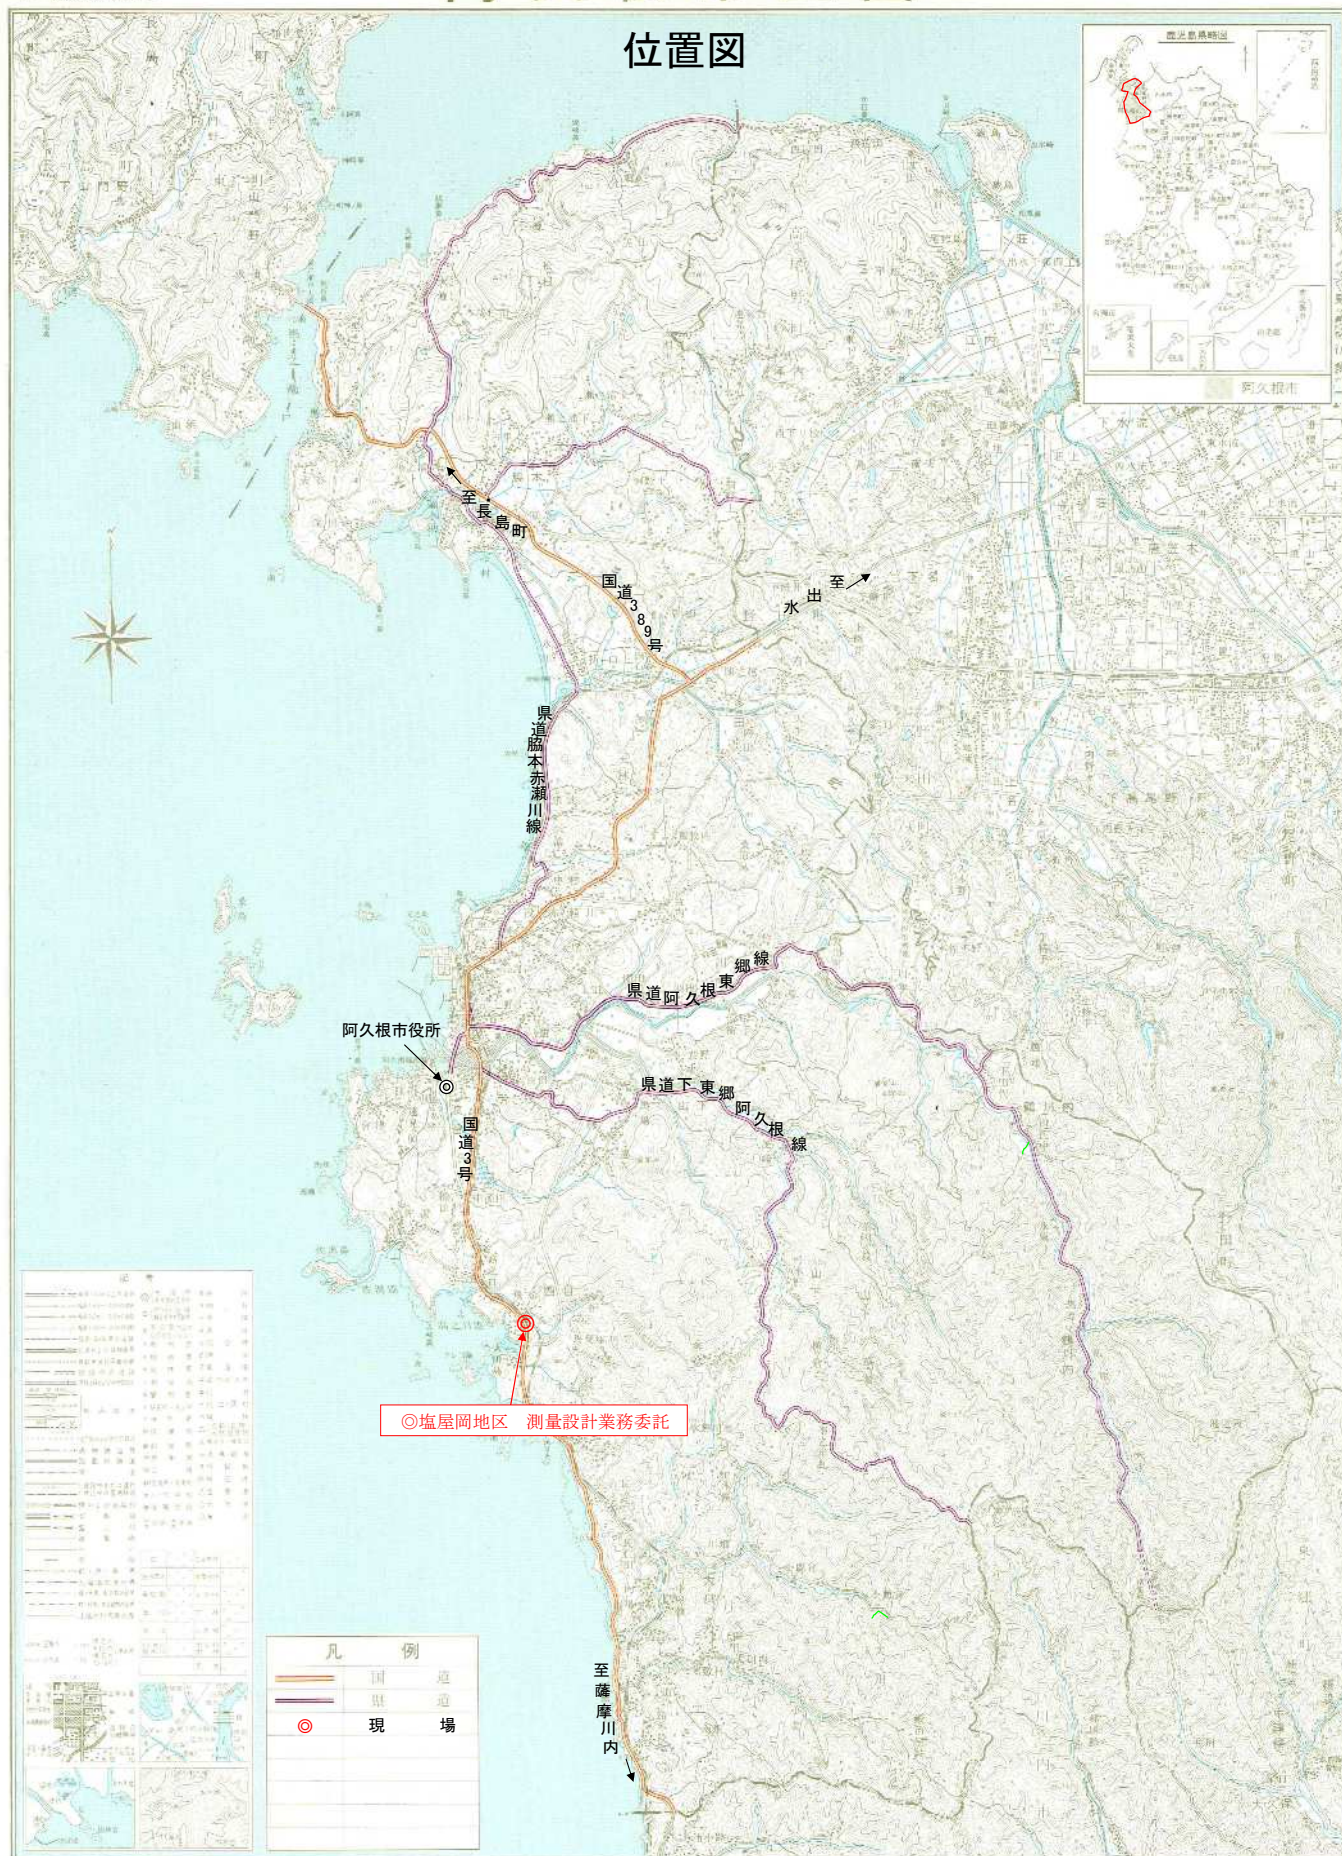



阿久根市役所

「この地図は、新設倉と旧集会所の位置を併せて、現在地行方（なまぢりかた）に造り直されたものである。」（巻頭書、47頁）


1:50,000

臺灣京東平担裡中的大冬日之美(下) 費(664)卷一(01)2期乙版(第1期)

令和8年度 県単急傾斜地崩壊対策事業 塩屋岡地区 測量設計業務委託

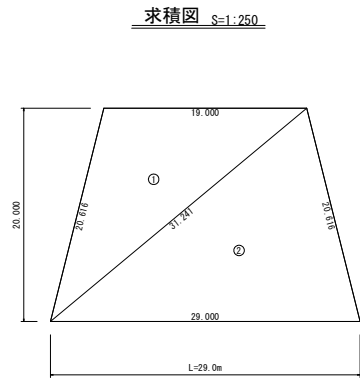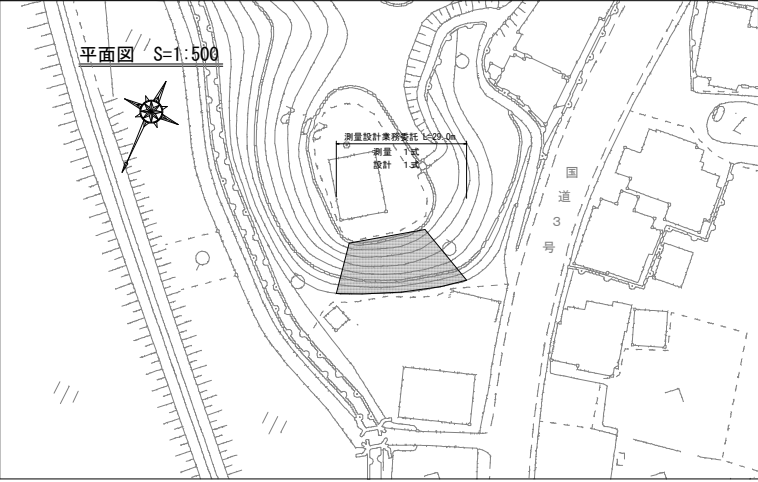

吹付法砕工				
符号	辺A	辺B	辺C	面積
1	31.241	19.000	20.616	190.01
2	31.241	29.000	20.616	290.01
合計				480.02

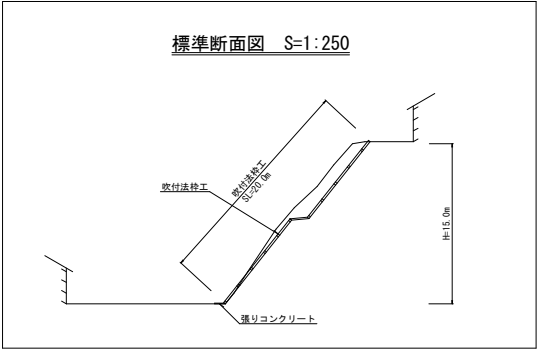

測量業務数量表

種 目	工 種	計 算	数 量	単 位	備 考
基準点測量					
	4級基準点測量	永久標識設置なし 伐採なし 耕地／丘陵地	4.0	点	
路線測量					
	路線測量 (作業計画)		1.0	業務	
	路線測量 (現地踏査)	耕地／丘陵地	0.03	km	
	がけ地伐採	W=2.0m, L=20.0m/箇所	4.0	箇所	横断測量時の伐採
	路線測量 (仮BM設置測量)	耕地／丘陵地	0.03	km	
	路線測量 (縦断測量)	耕地／丘陵地	0.03	km	
	路線測量 (横断測量)	耕地／丘陵地 測量幅30m 測点間隔10m	0.03	km	
現地測量					
	現地測量	作業量0.002km2 縮尺1/500 耕地／丘陵地	1.0	業務	A=49×50/1,000,000 =0.00245≒0.002km2
打合せ					
	打合せ (測量業務)	中間打合せ1回	1.0	業務	

設計業務数量表

種 目	工 種	計 算	数 量	単 位	備 考
一般構造物設計					
	吹付法砕詳細設計	計画面積480m2 予備設計なし 断面数1	1.0	箇所	
打合せ					
	打合せ (設計業務)	中間打合せ1回	1.0	業務	

実施設計図

阿久根市	
工 事 名	令和8年度 県単急傾斜地崩壊対策事業 塩屋岡地区 測量設計業務委託
箇 所 名	塩屋岡地区
施工箇所	阿久根市 西目 地内
図面種類	平面図・求積図・標準断面図 測量業務数量表・設計業務数量表
縮 尺	各 図 参 照
図面番号	全 1 葉 第 1 号