
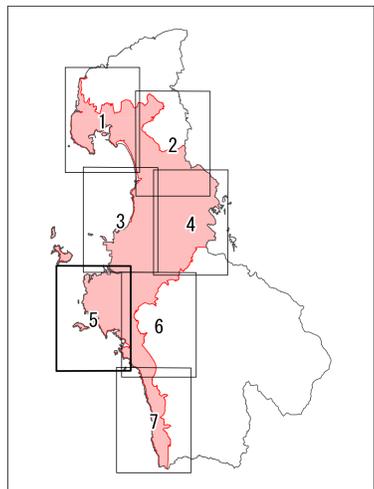


阿久根都市計画区域の変更 計画図（その5）

阿久根都市計画区域の変更	
図面番号	1-3
図面名称	計画図
枚数	全7枚中の5枚目
縮尺	5,000分の1

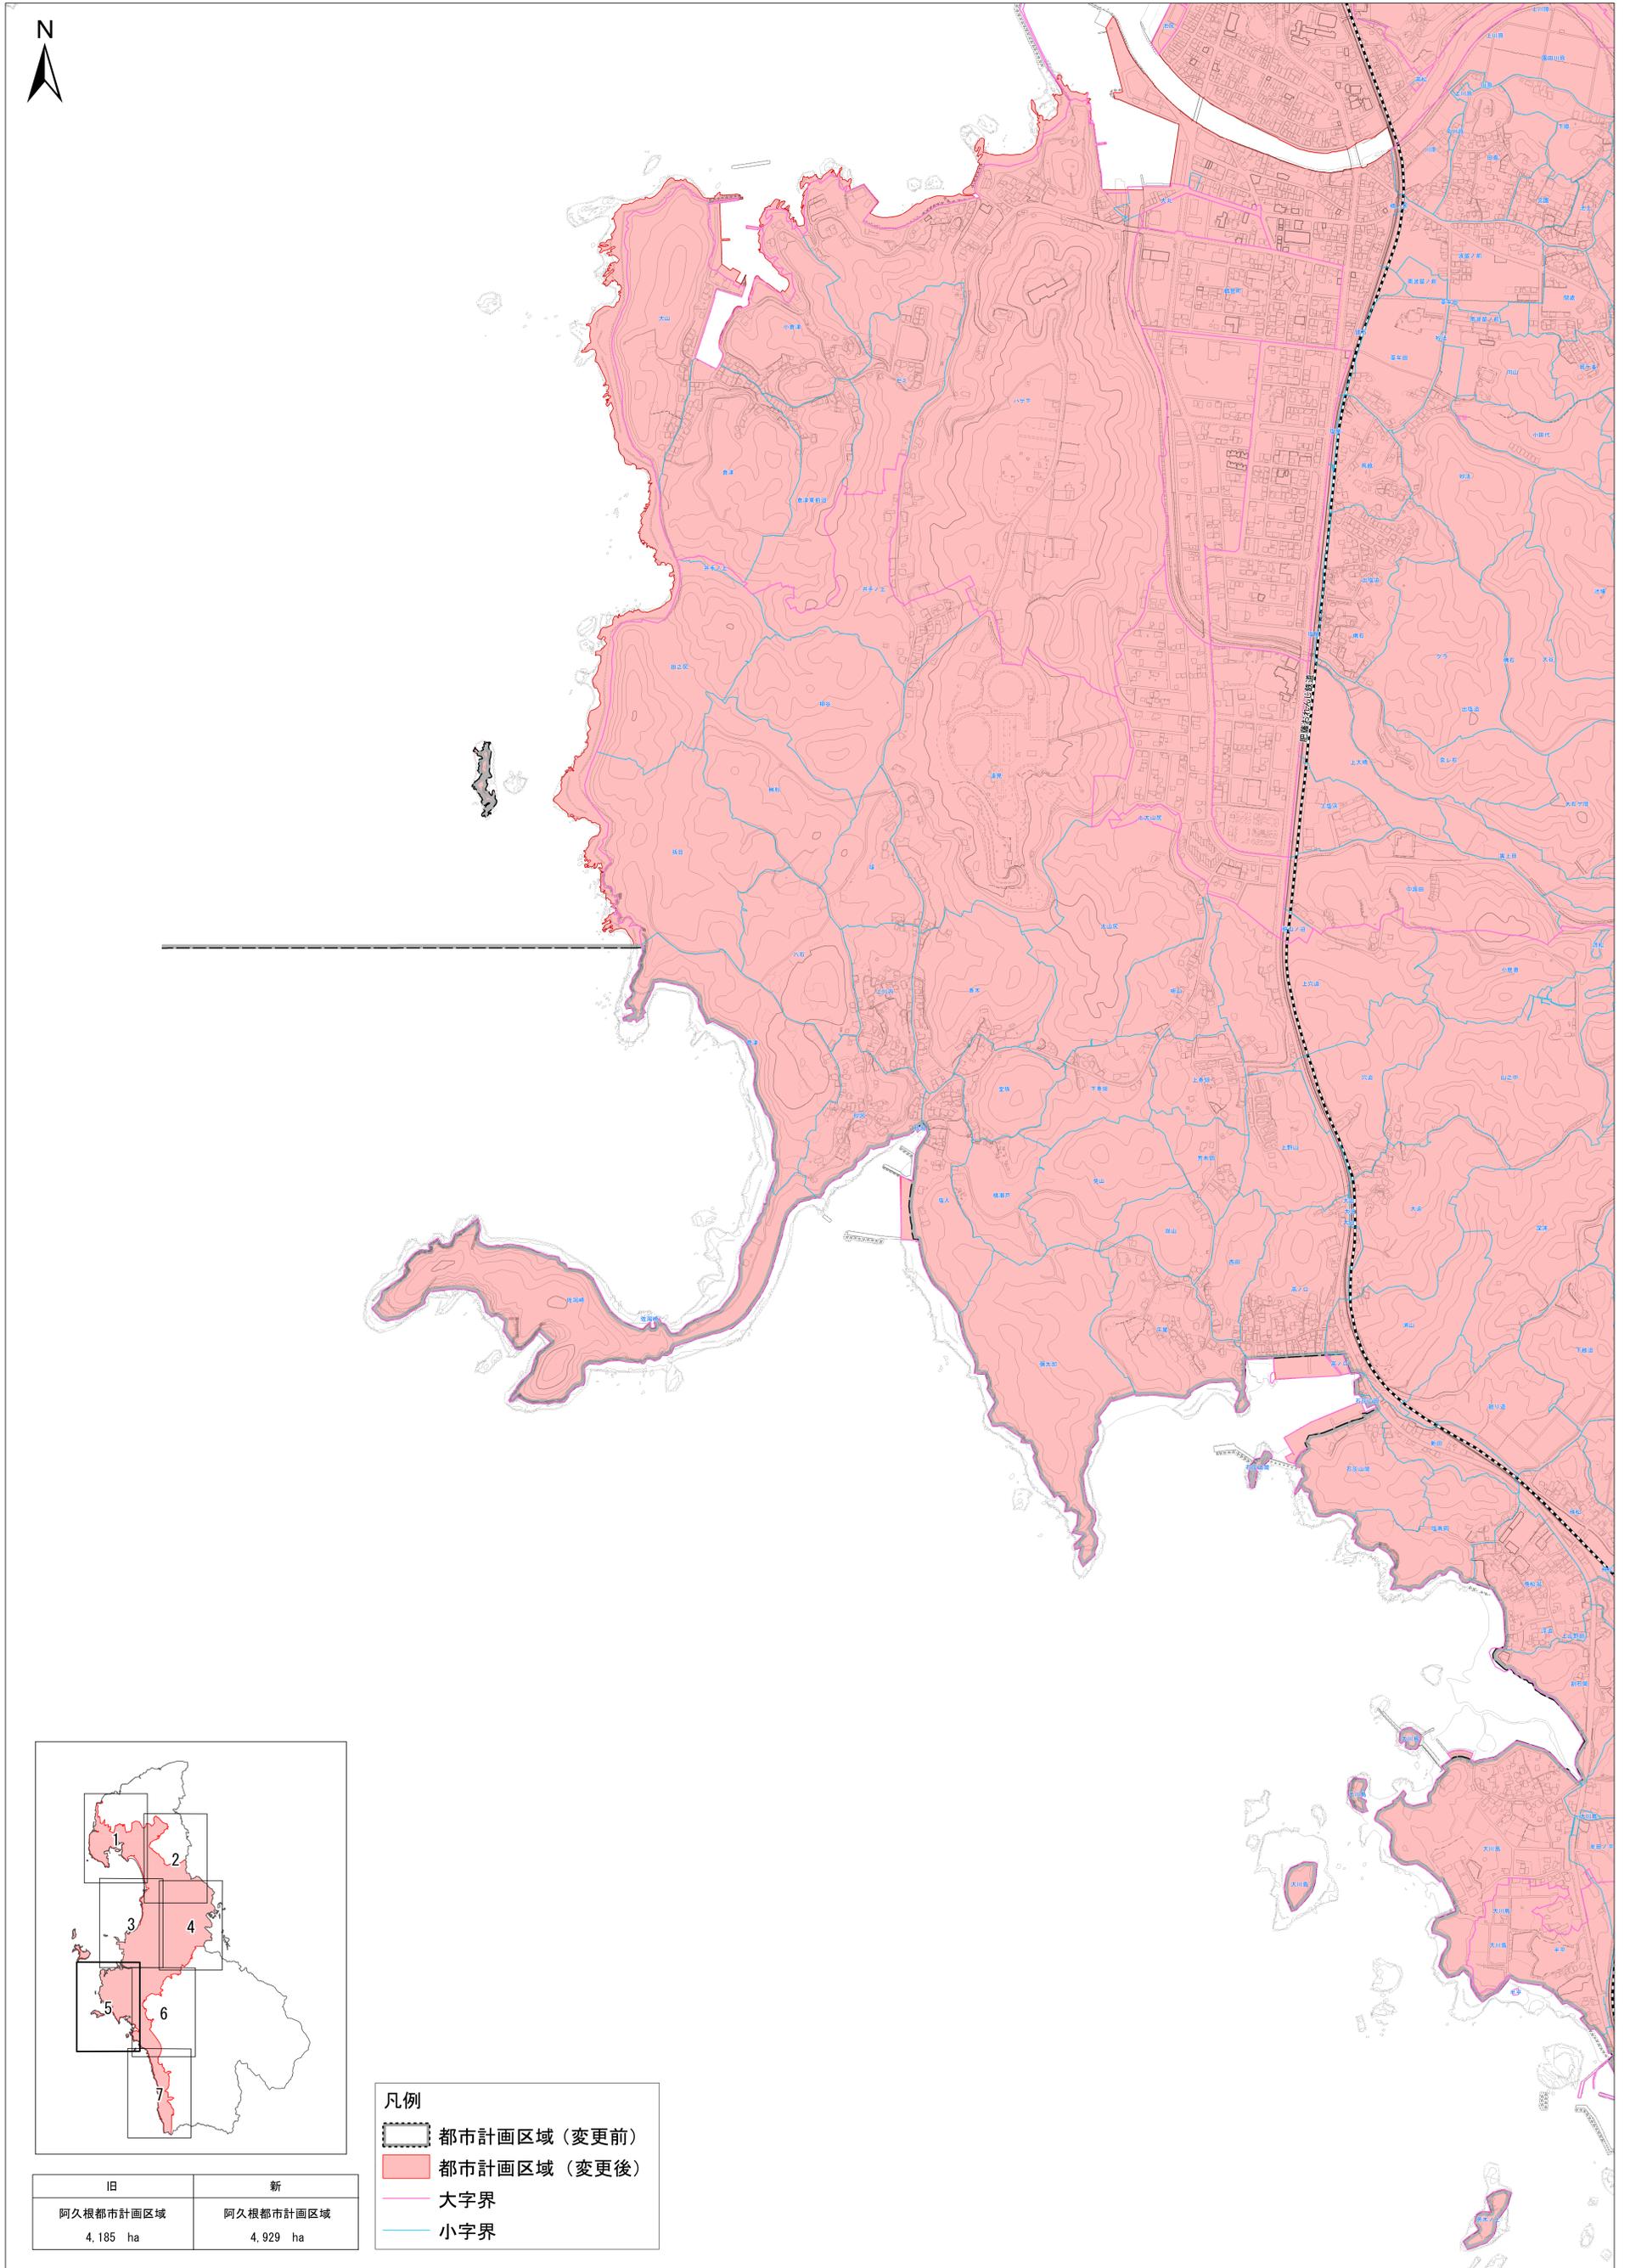

旧	新
阿久根都市計画区域 4,185 ha	阿久根都市計画区域 4,929 ha

凡例	
	都市計画区域（変更前）
	都市計画区域（変更後）
	大字界
	小字界



1:5,000