
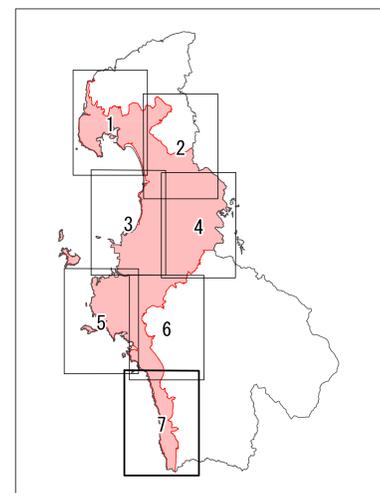


# 阿久根都市計画区域の変更 計画図（その7）

阿久根都市計画区域の変更	
図面番号	1-3
図面名称	計画図
枚数	全7枚中の7枚目
縮尺	5,000分の1

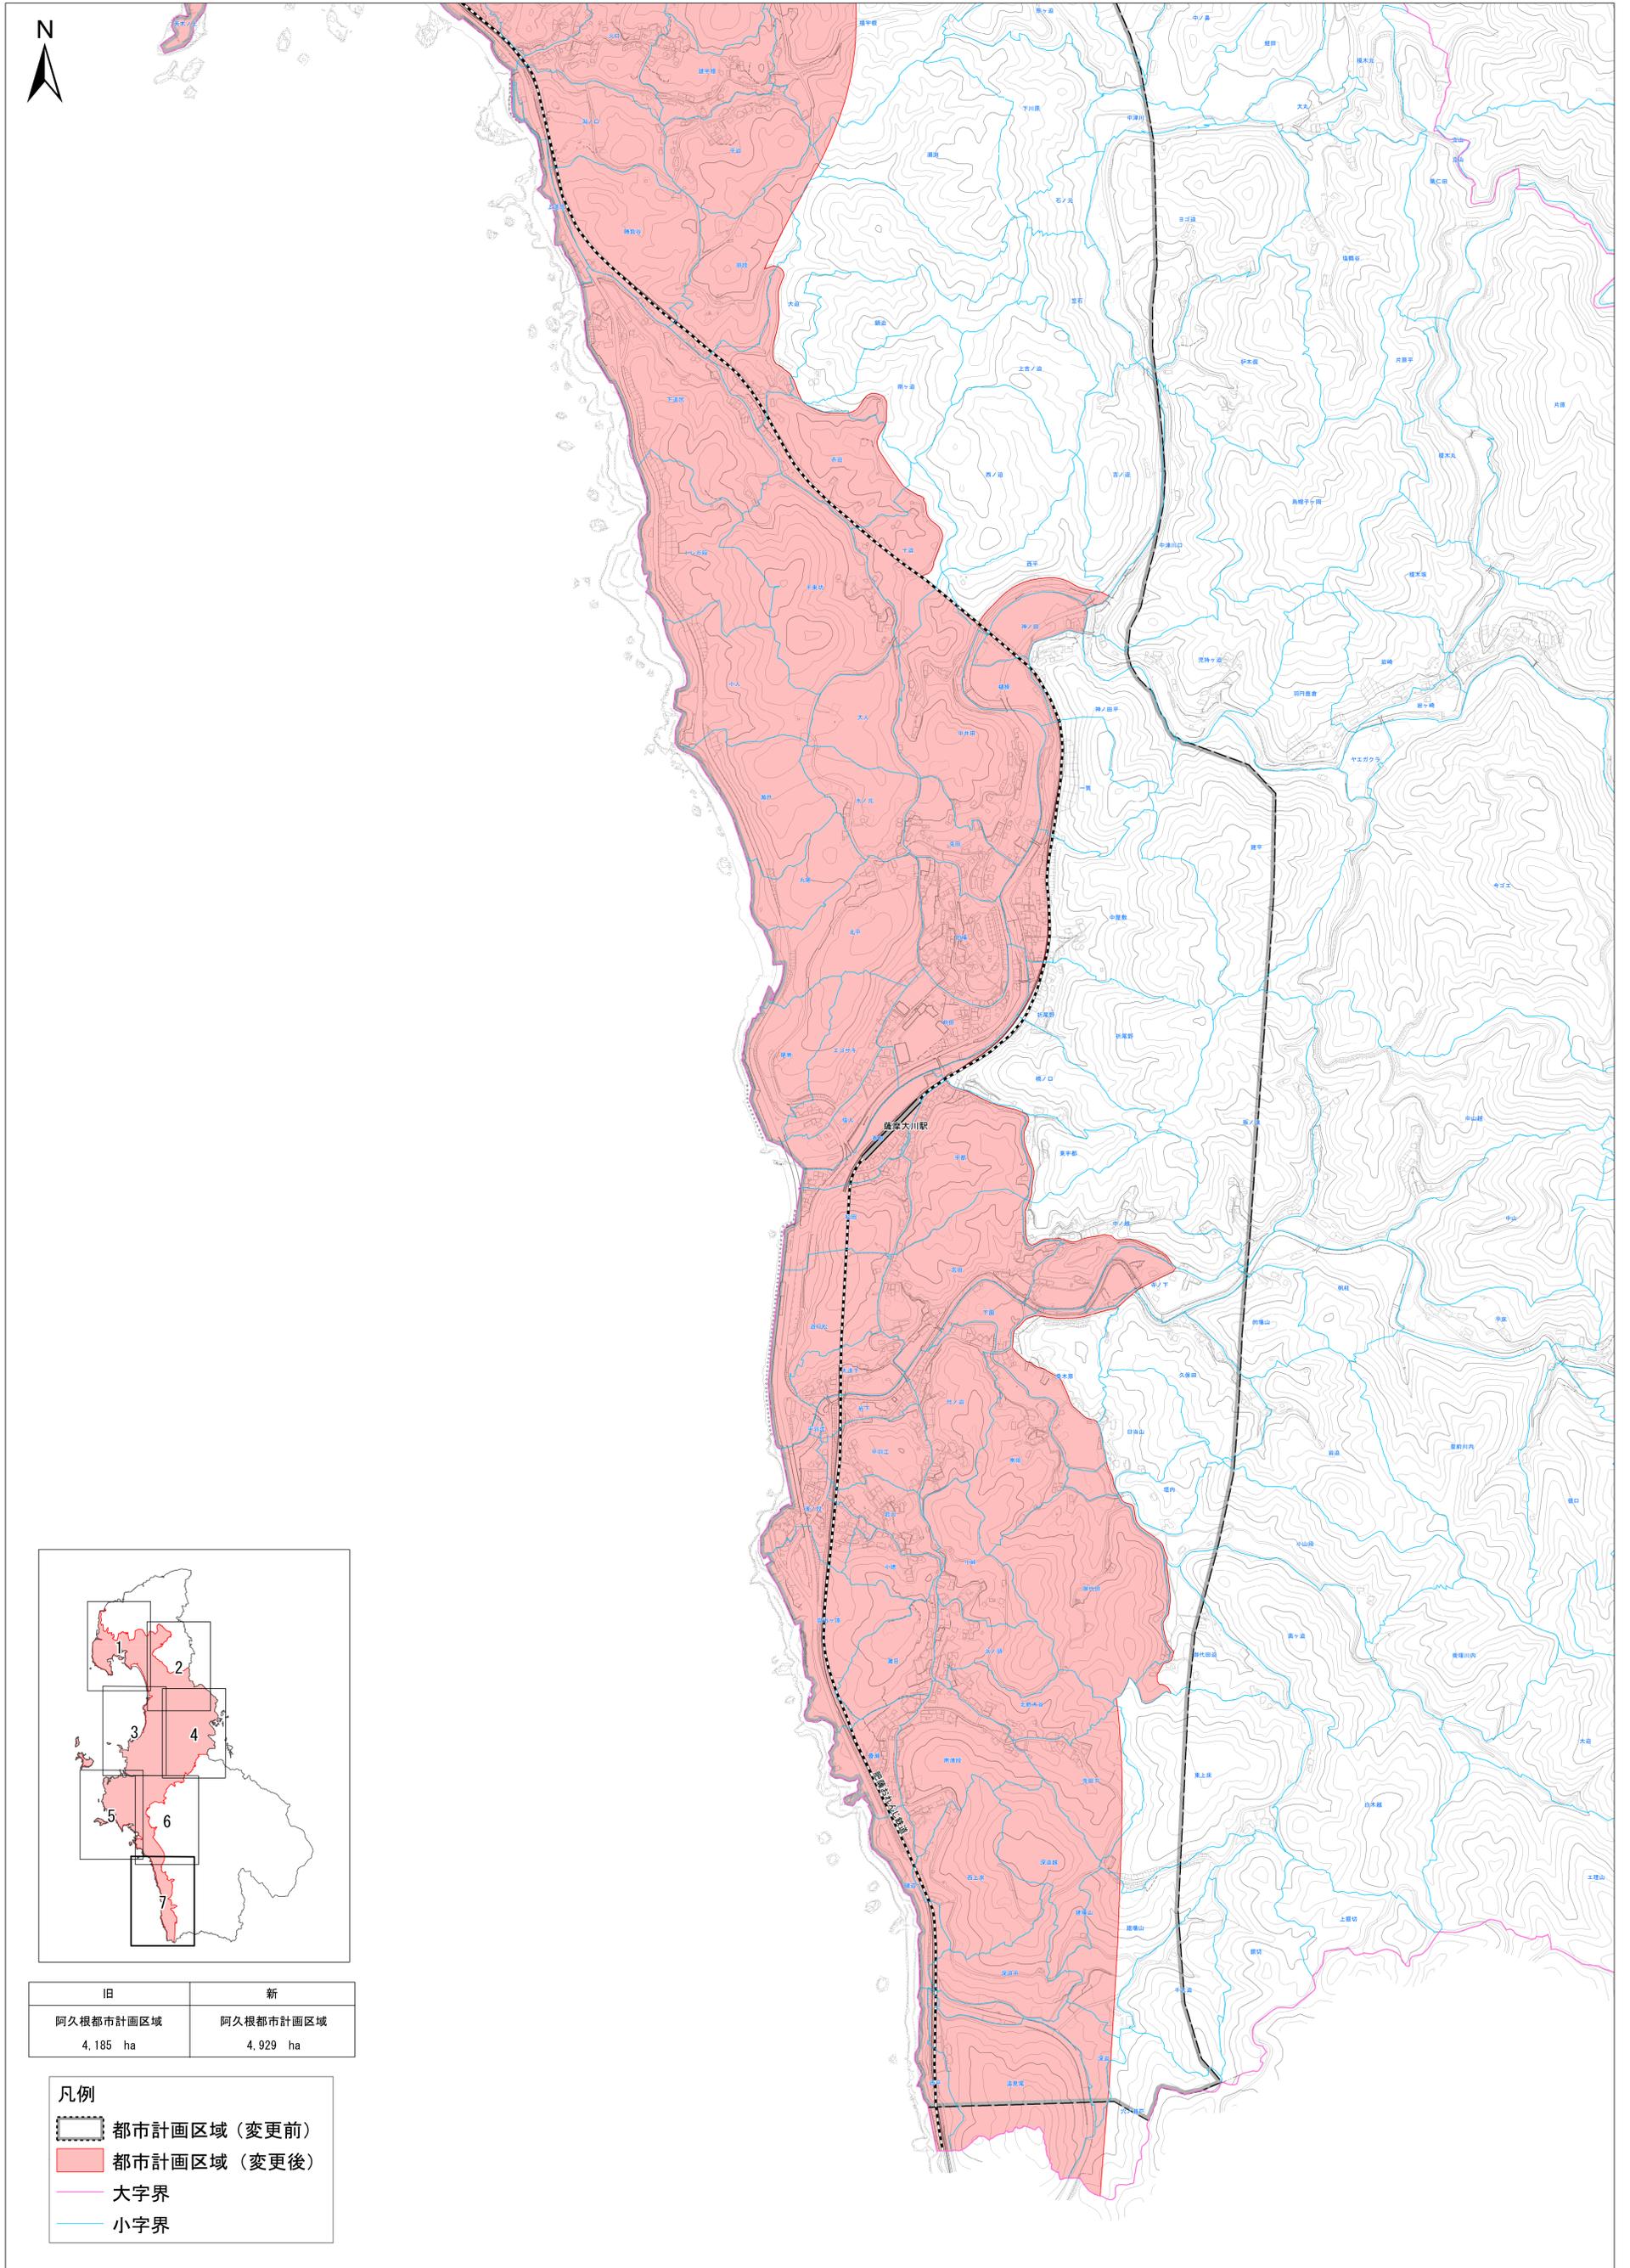

旧	新
阿久根都市計画区域 4,185 ha	阿久根都市計画区域 4,929 ha

- 凡例
- 都市計画区域（変更前）
  - 都市計画区域（変更後）
  - 大字界
  - 小字界

0 200 400 600 800 1,000 m

1:5,000